



PLANTA BAIXA

Superfícies Planta Soterrani	
Superfície Útil	65,32 m ²
Sup. Construïda interior	74,90 m ²
Zones comú	22,36 m ²
Total Sup. Construïda	97,26 m ²

Superfícies Planta Baixa	
Superfície Útil	53,44 m ²
Total Sup. Construïda	75,80 m ²
Superfície Jardí 1	20,90 m ²
Superfície Jardí 2	61,17 m ²
Total Sup. Planta Baixa	157,87 m ²

Superfícies Planta Primera	
Superfície Útil	54,11 m ²
Total Sup. Construïda	75,80 m ²

Superfícies Planta Segona	
Superfície Terrassa 1	8,58 m ²
Superfície Terrassa 2	28,94 m ²
Superfície Útil	23,35 m ²
Sup. Construïda	38,28 m ²
Total Sup. Planta Segona	75,80 m ²

Total Sup. Construïda	324,66 m ²
Total Sup. Útil interior	196,22 m ²
Total Sup. Terrasses	37,52 m ²
Total Sup. Jardins	82,07 m ²
Total Superfície Casa	
C/ Tagamanent 67	406,73 m ²




green habitat
EXPERIENCE

CAN NOGUERA

Illa 4, Can Noguera La Torre
08530 LA GARRIGA

NOU HABITATGES
UNIFAMILIARS
ADOSSATS

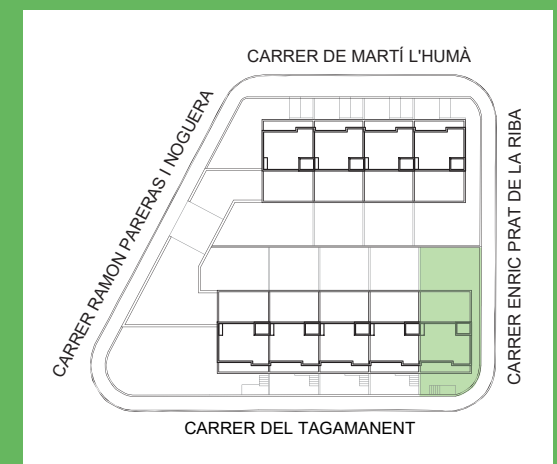

Planta Coberta
E 1:1000

Escala A3 1:100


Escala gràfica



HABITATGE
C/ Tagamanent, 67


www.greenhabitat.cat

* DOCUMENTACIÓ CONFECCIONADA A EFECTES PROMOCIONALS I SUBJECTE A CANVIS. NO CONSTITUEIX DOCUMENT CONTRACTUAL.
* LES UBICACIONS DELS APARELLS SANITARIS I MOBILIARI DE CUINA PODEN SER MODIFICATS PER RAONS TÈCNIQUES. LA RESTA DE MOBILIARI NO ESTÀ INCLÒS.
* LES SUPERFÍCIES, MIDES, CONFIGURACIONS, LÍMITS I DEMÈS, SÓN LES PREVISTES, SUBJECTES A POSSIBLES MODIFICACIONS PER EXIGÈNCIES TÈCNIQUES, JURÍDIQUES O COMERCIALS.

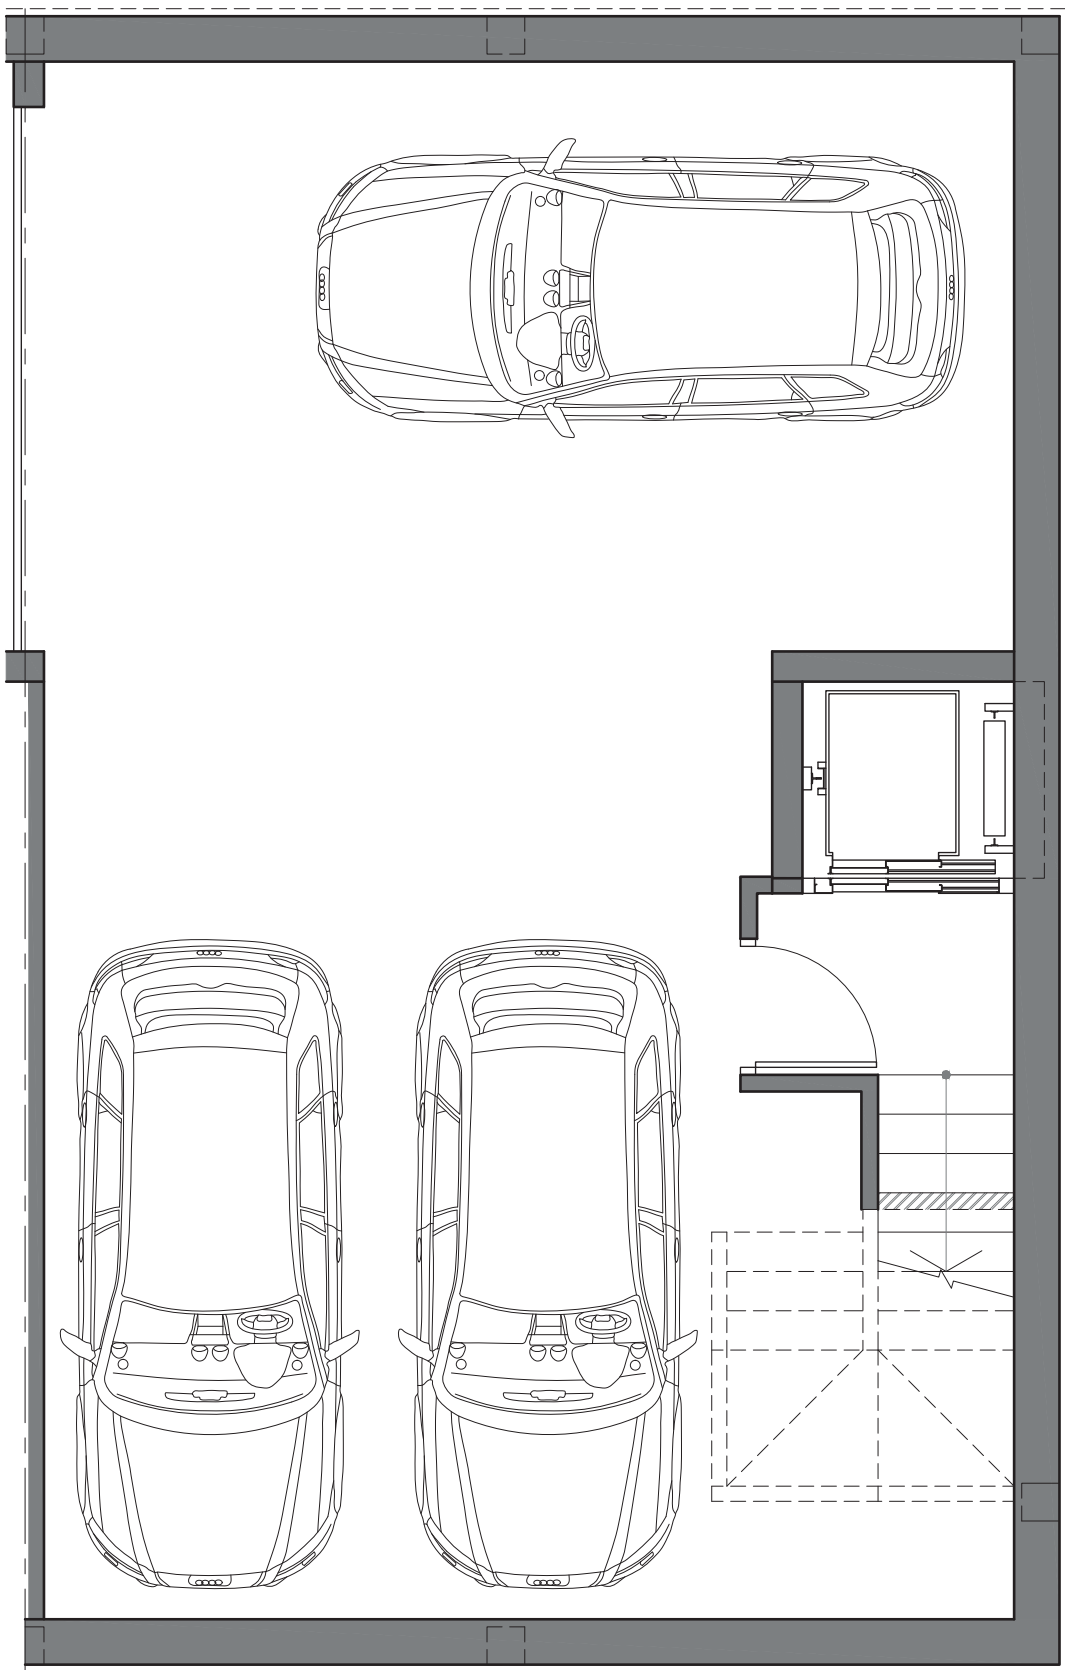

PLANTA SOTERRANI

Superfícies Planta Soterrani	
Superfície Útil	65,32 m²
Sup. Construïda interior	74,90 m²
Zones comú	22,36 m²
Total Sup. Construïda	97,26 m²

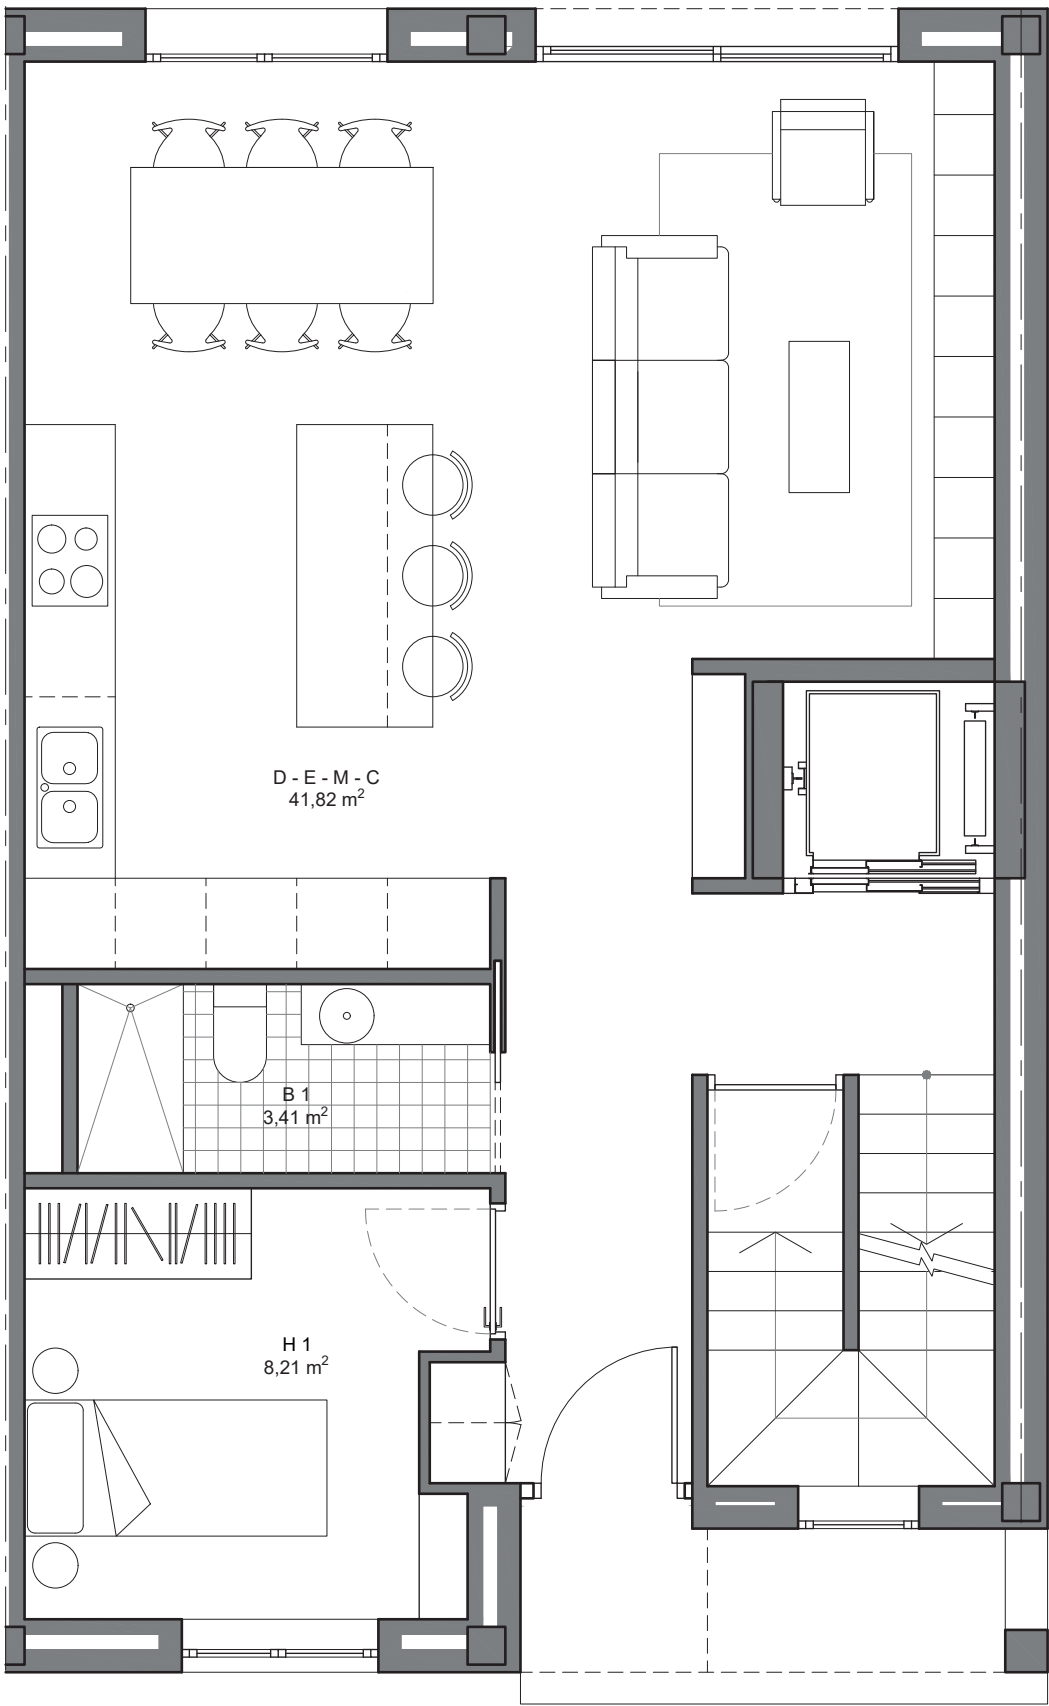

PLANTA BAIXA

Superfícies Planta Baixa	
Superfície Útil	53,44 m²
Total Sup. Construïda	75,80 m²




green habitat
EXPERIENCE

CAN NOGUERA

Illa 4, Can Noguera La Torre
08530 LA GARRIGA

NOU HABITATGES
UNIFAMILIARS
ADOSSATS

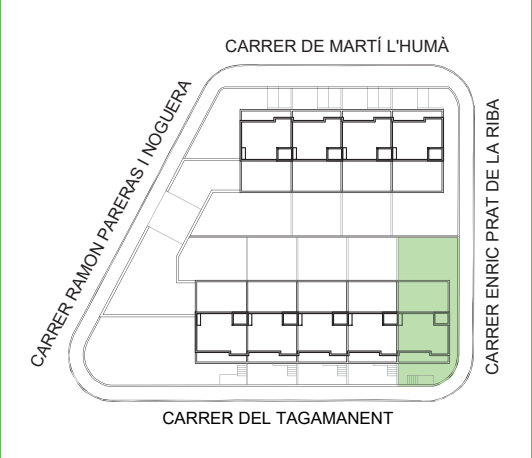

Planta Coberta
E 1:1000



Escala A3 1:50


Escala gràfica



HABITATGE
C/ Tagamanent, 67


www.greenhabitat.cat

* DOCUMENTACIÓ CONFECCIONADA A EFECTES PROMOCIONALS I SUBJECTE A CANVIS. NO CONSTITUEIX DOCUMENT CONTRACTUAL.
* LES UBICACIONS DELS APARELLS SANITARIS I MOBILIARI DE CUINA PODEN SER MODIFICATS PER RAONS TÈCNIQUES. LA RESTA DE MOBILIARI NO ESTÀ INCLÒS.
* LES SUPERFÍCIES, MIDES, CONFIGURACIONS, LÍMITS I DEMÈS, SÓN LES PREVISTES, SUBJECTES A POSSIBLES MODIFICACIONS PER EXIGÈNCIES TÈCNIQUES, JURÍDIQUES O COMERCIALS.

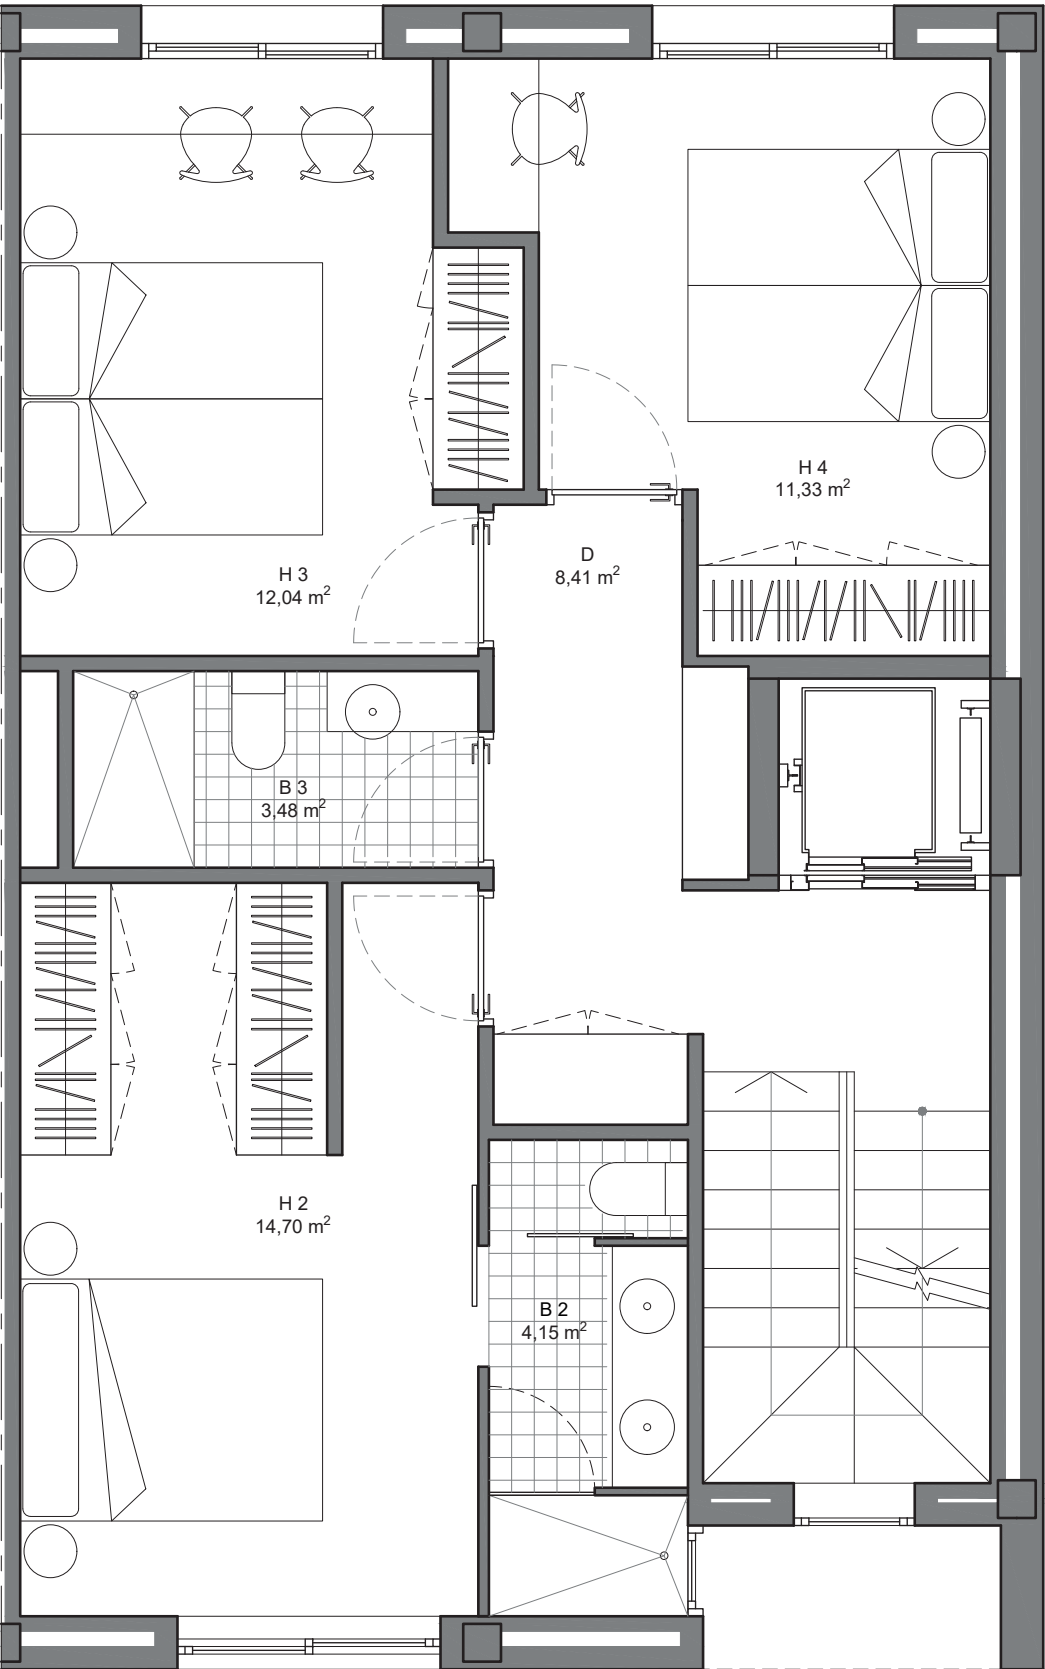

PLANTA PRIMERA

Superfícies Planta Primera	
Superfície Útil	54,11 m²
Total Sup. Construïda	75,80 m²

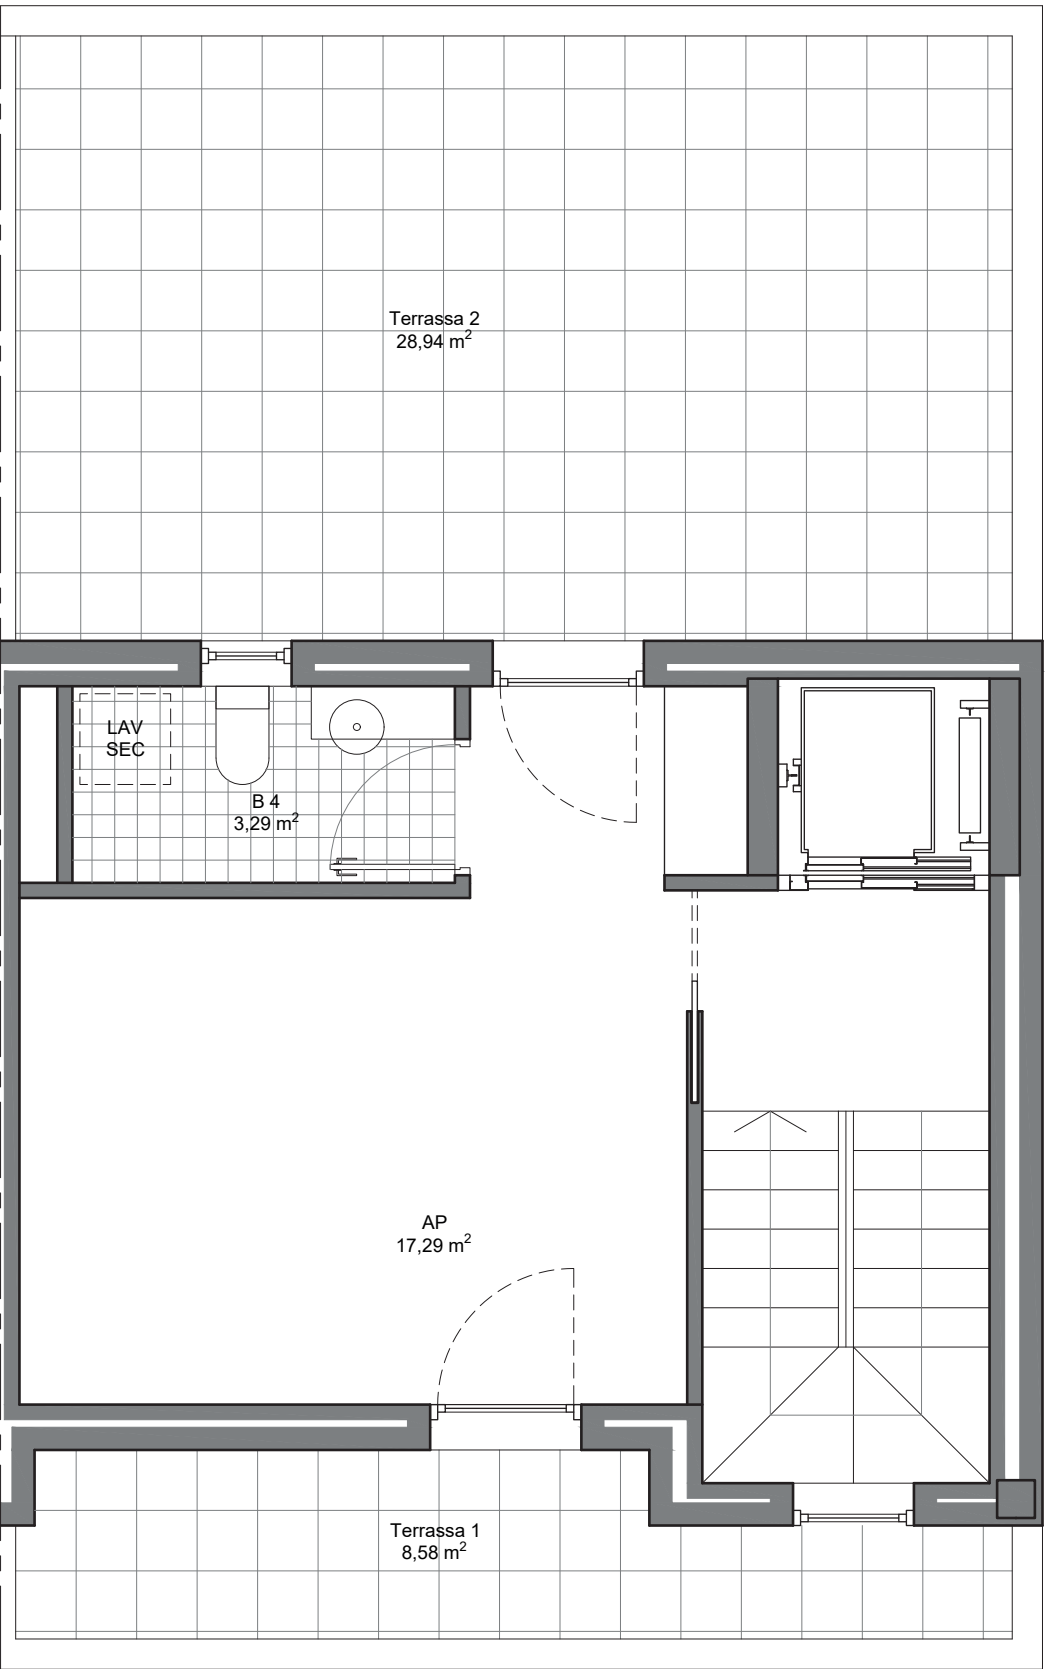

PLANTA SEGONA

Superfícies Planta Segona	
Superfície Terrassa 1	8,58 m²
Superfície Terrassa 2	28,94 m²
Superfície Útil	23,35 m²
Sup. Construïda	38,28 m²
Total Sup. Planta Segona	75,80 m²

* DOCUMENTACIÓ CONFECCIONADA A EFECTES PROMOCIONALS I SUBJECTE A CANVIS. NO CONSTITUEIX DOCUMENT CONTRACTUAL.
* LES UBICACIONS DELS APARELLS SANITARIS I MOBILIARI DE CUINA PODEN SER MODIFICATS PER RAONS TÈCNIQUES. LA RESTA DE MOBILIARI NO ESTÀ INCLÒS.
* LES SUPERFÍCIES, MIDES, CONFIGURACIONS, LÍMITS I DEMÈS, SÓN LES PREVISTES, SUBJECTES A POSSIBLES MODIFICACIONS PER EXIGÈNCIES TÈCNIQUES, JURÍDIQUES O COMERCIALS.




green habitat
EXPERIENCE

CAN NOGUERA

Illa 4, Can Noguera La Torre
08530 LA GARRIGA

NOU HABITATGES
UNIFAMILIARS
ADOSSATS

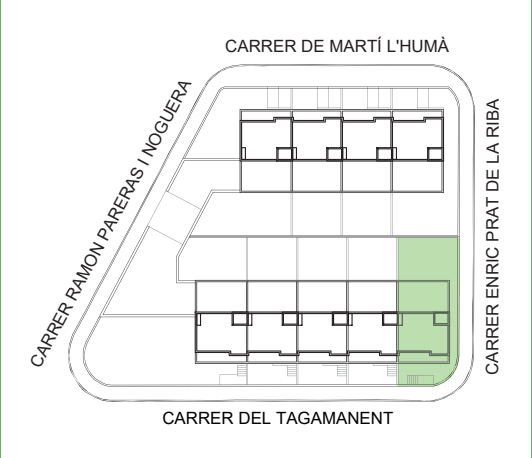

Planta Coberta
E 1:1000



Escala A3 1:50

Escala gràfica



HABITATGE
C/ Tagamanent, 67

www.greenhabitat.cat